

LEGENDA

SISTEMA DELLA MOBILITA' ESISTENTE



- Mobilità meccanizzata**
- Strade provinciali (SP02 - SP09 - SP142 - SP159)
 - Strade di quartiere
 - Strade vicinali
- Mobilità dolce**
- Pista ciclo-pedonale esistente

SISTEMA DELLA MOBILITA' DI PROGETTO

- Mobilità meccanizzata**
- Viabilità di progetto
- Mobilità dolce**
- Pista ciclo-pedonale di progetto

CONFINI

- Confine comunale

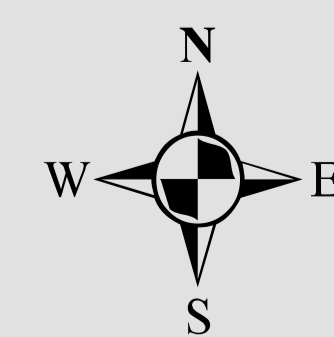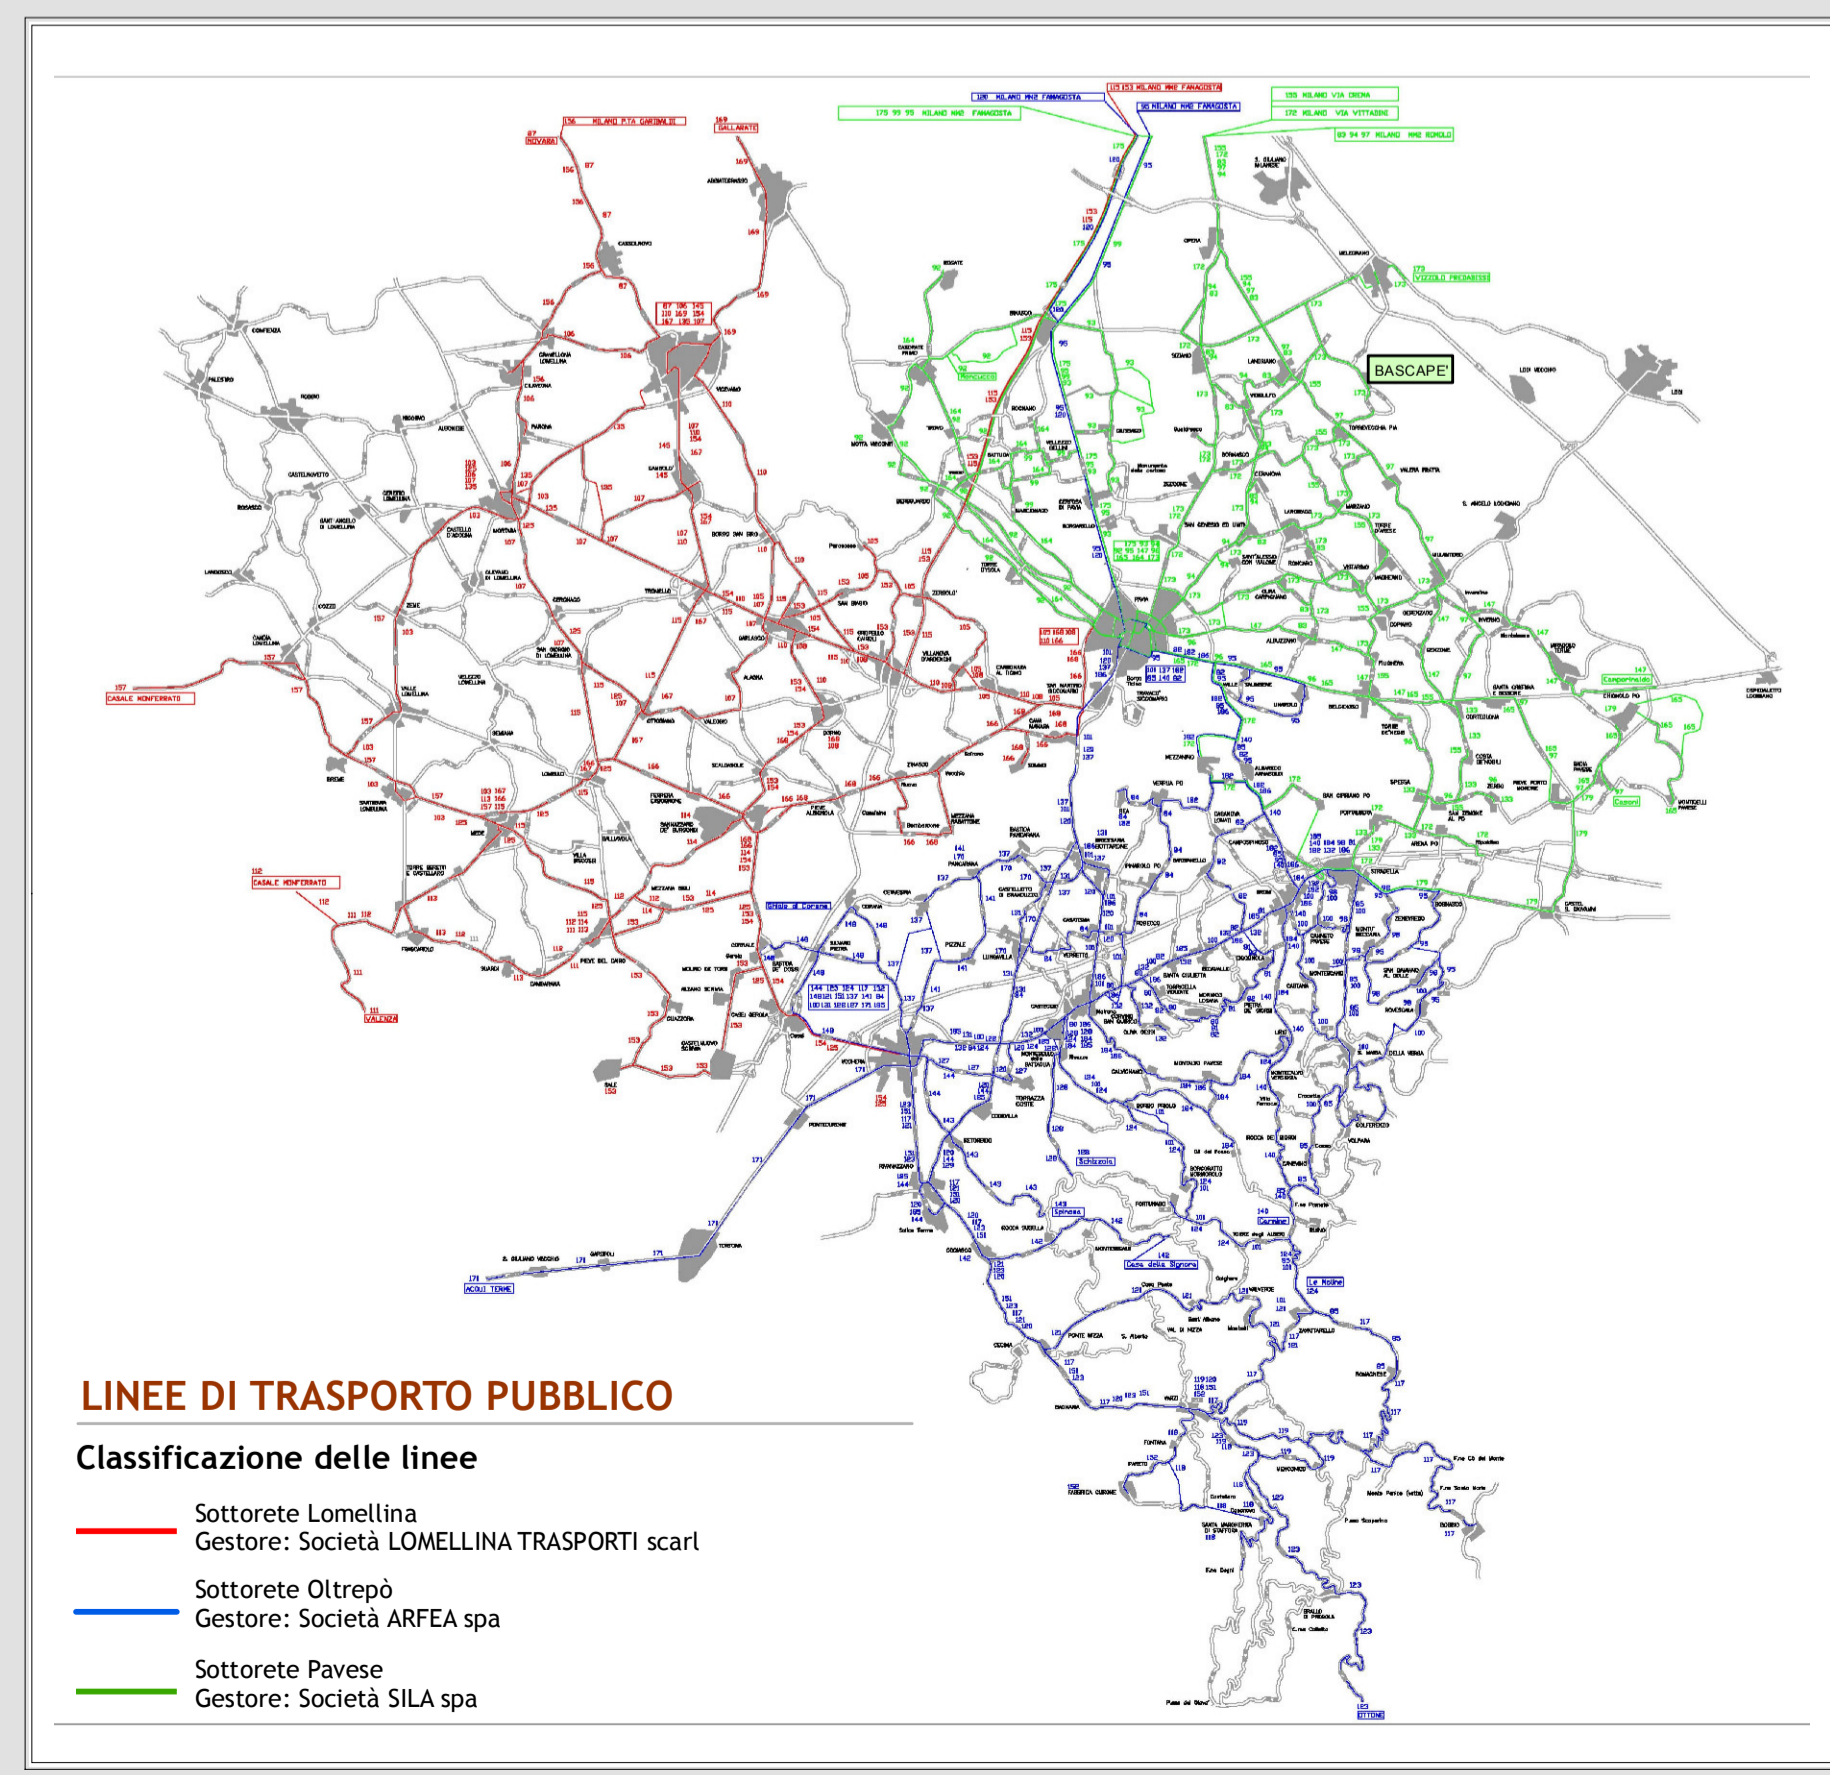

COMUNE DI BASCAPE'
PROVINCIA DI PAVIA

PGT
Piano di Governo del Territorio
ai sensi della Legge Regionale 11 marzo 2005, n. 12

18 **DdP**
Documento di Piano

Tavola **Carta del sistema della mobilità**
scala 1:10.000

allegato alla deliberazione di Consiglio Comunale n. del

<p>SINDACO Emanuela Curti</p> <p>SEGRETARIO dott. Rosa Castro</p> <p>RESPONSABILE SERVIZIO URBANISTICA dott. arch. Paolo Menaldo</p>	<p>PROGETTISTA dott. arch. Mario Mossolani dott. ing. Marcello Mossolani</p> <p>COLLABORATORI dott. urb. Sara Panizzari dott. ing. Giulia Natale geom. Mauro Scano</p> <p>STUDI NATURALISTICI dott. arch. Massimo Merati dott. Niccolò Magelli</p>
---	---

STUDIO MOSSOLANI
urbanistica architettura ingegneria
via della pace 14 - 27045 casteggio (pavia) - tel. 0383 890096 - telefax 0383 82423 - www.studiomossolani.it