



SIINDACO  
Emanuela Corti

SECRETARIO  
Dott. Rossa Castro

RESPONSABILE SERVIZIO URBANISTICA  
Dott. arch. Paolo Menardo




STUDIO MOSCOLARI  
urbanistica architettonica ingegneria  
Via della Pace, 14 - 22045 Cantù (Como) - tel. 031 850094 - telex 031 82421 - www.studiomoscolari.it

PROGETTISTA  
Dott. arch. Mario Rossetti  
Dott. arch. Marco Rossetti

COLLABORATORI  
Dott. arch. Sara Pizzarello  
Dott. arch. Giulio Rossi  
Dott. arch. Marco Rossi

STUDIO INGEGNERIA  
Dott. Massimo Marini  
Dott. Riccardo Maggioli

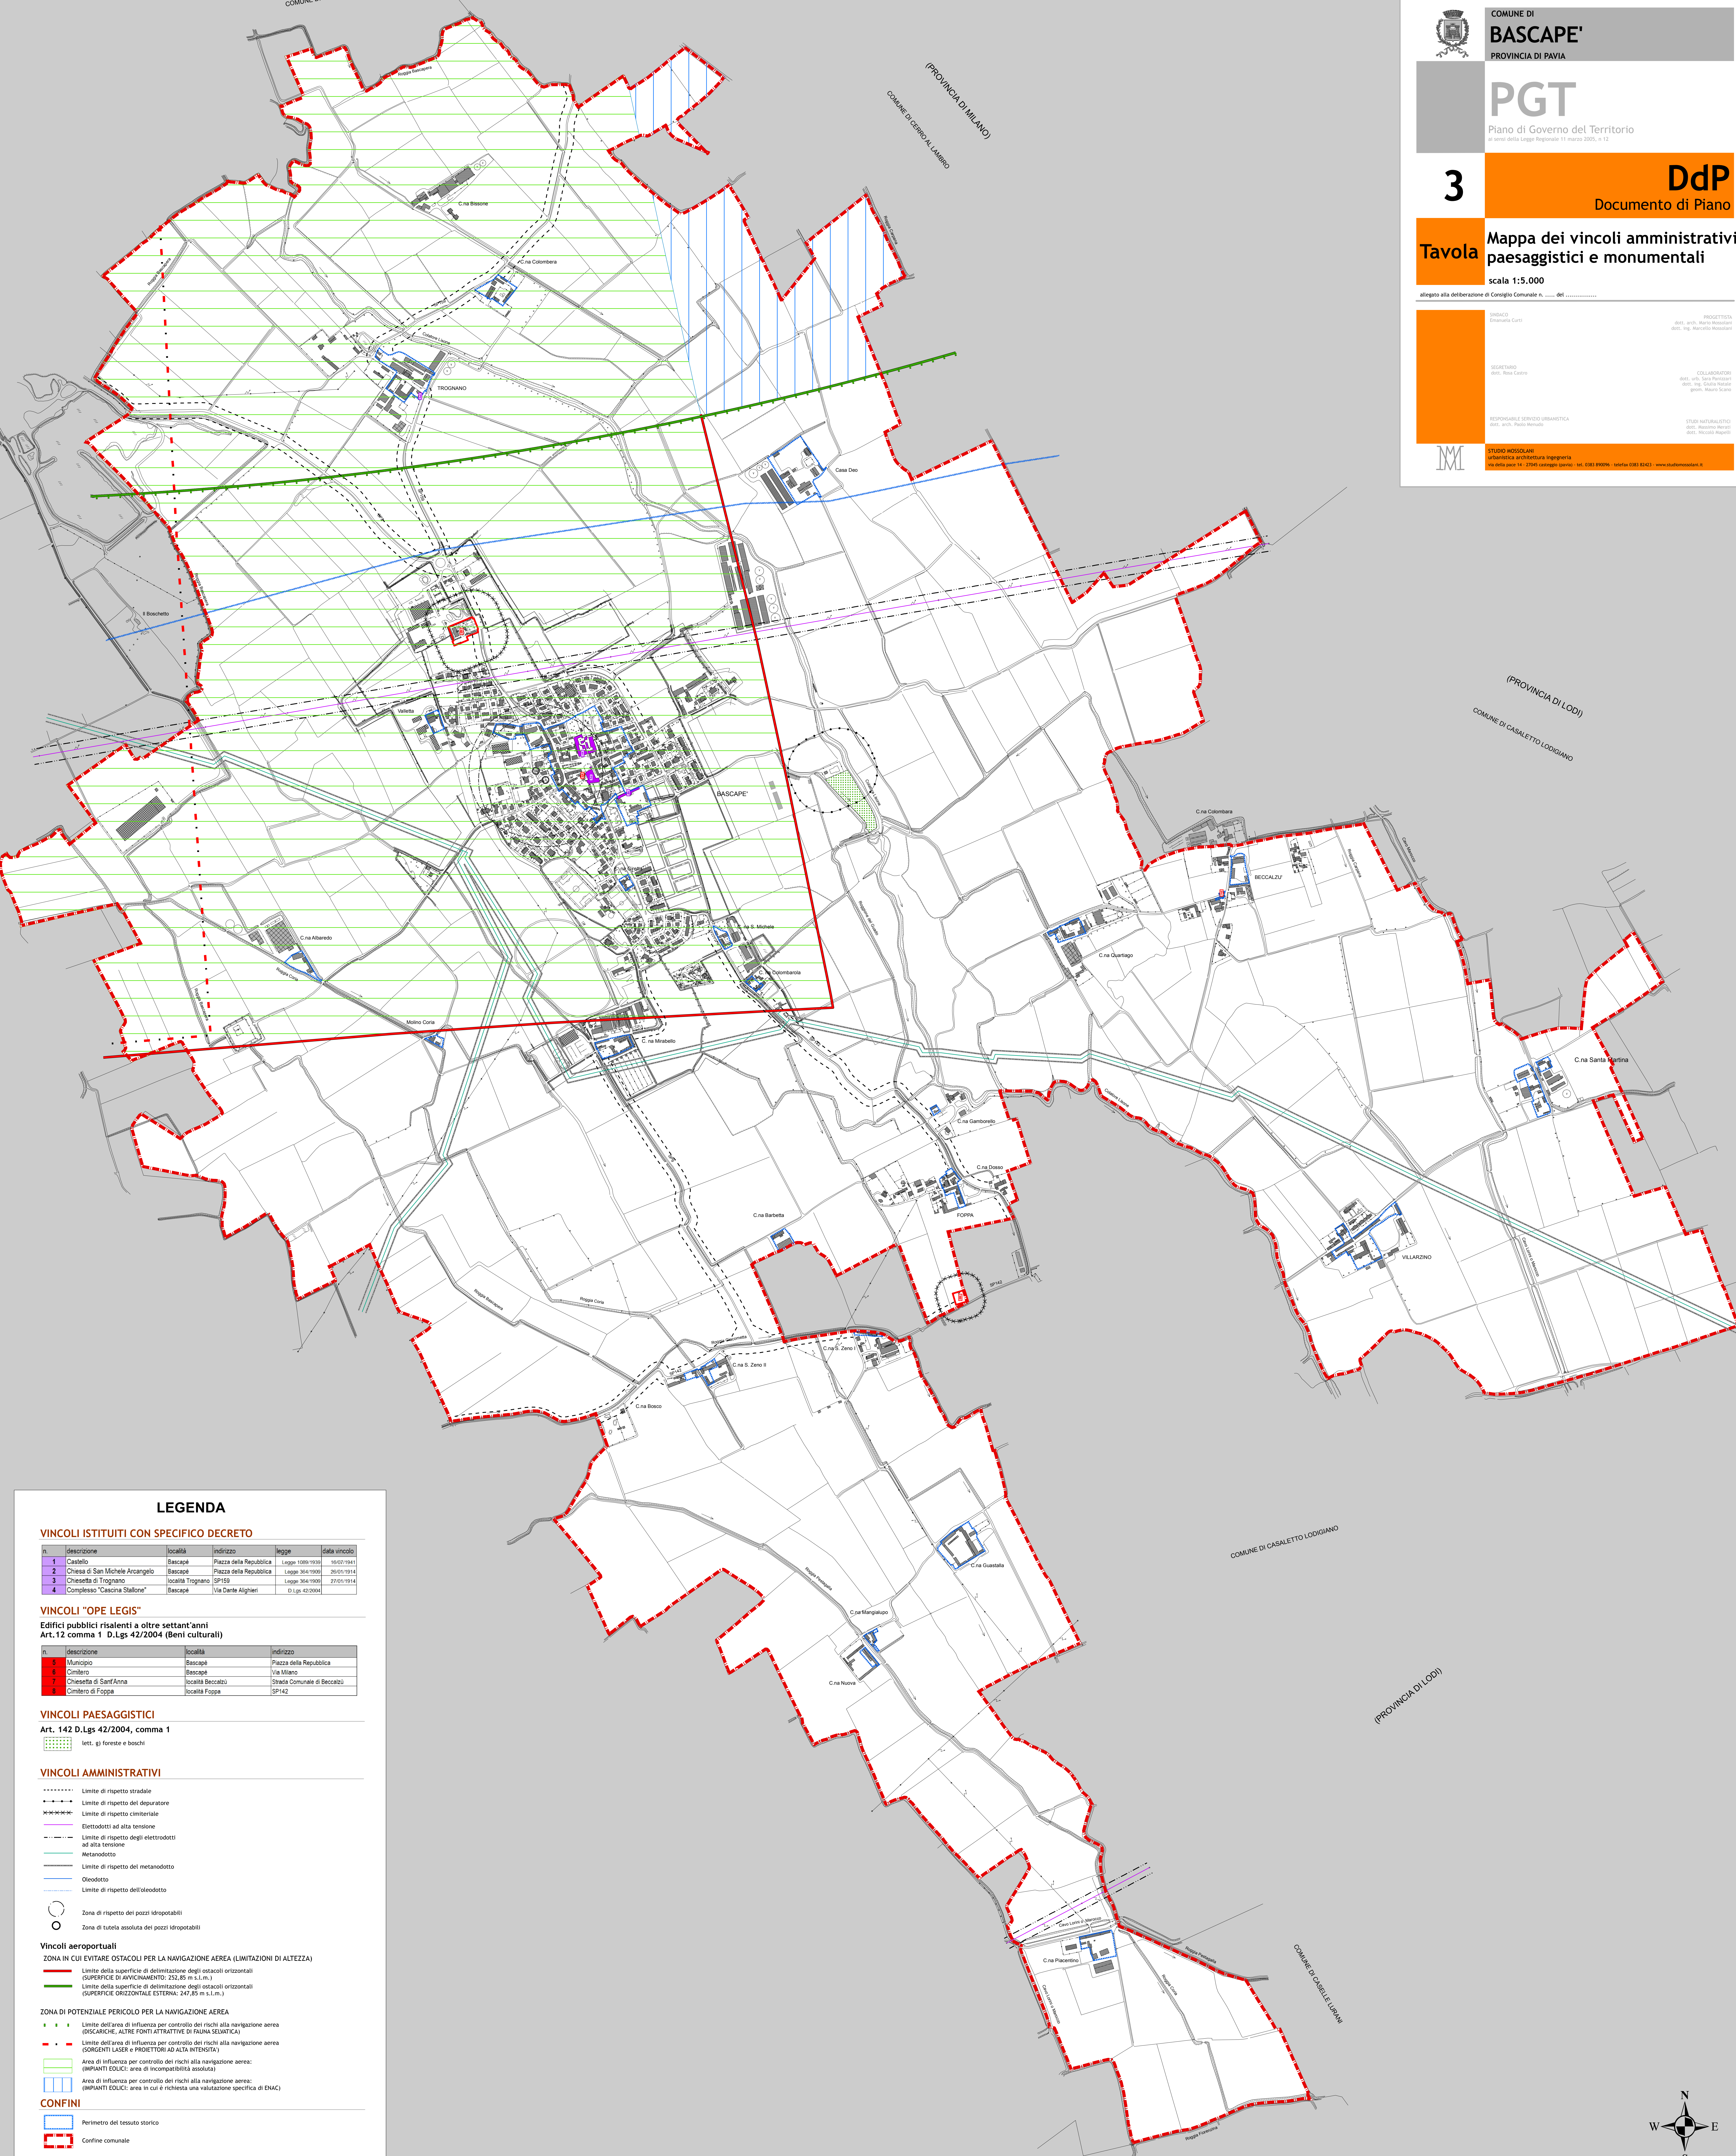

**LEGENDA**

**VINCOLI ISTITUITI CON SPECIFICO DECRETO**

n.	descrizione	località	indirizzo	legge	data vincolo
1	Castello	Bascape	Piazza della Repubblica	Legge 10/09/1939	16/07/1941
2	Chiesa di San Michele Arcangelo	Bascape	Piazza della Repubblica	Legge 30/11/1909	26/01/1914
3	Chiesetta di Trigonano	località Trigonano	SP109	Legge 30/11/1909	22/01/1914
4	Complesso "Cascina Stalione"	Bascape	Via Dante Alighieri	D.Lgs. 42/2004	

**VINCOLI "OPE LEGIS"**

Edifici pubblici risalenti a oltre settant'anni  
Art. 12 comma 1 D.Lgs 42/2004 (Beni culturali)

n.	descrizione	località	indirizzo
1	Municipio	Bascape	Piazza della Repubblica
2	Cimitero	Bascape	Via Milano
3	Chiesetta di Sant'Anna	località Beccalzo	Oratorio Comunale di Beccalzo
4	Cimitero di Foppa	località Foppa	SP142

**VINCOLI PAESAGGISTICI**

Art. 142 D.Lgs 42/2004, comma 1

lett. g) foreste e boschi

**VINCOLI AMMINISTRATIVI**

- Limite di rispetto stradale
- Limite di rispetto del depuratore
- Limite di rispetto cimiteriale
- Elettodotti ad alta tensione
- Limite di rispetto degli elettrodotti ad alta tensione
- Metanodotto
- Limite di rispetto del metanodotto
- Oleodotto
- Limite di rispetto dell'oleodotto
- Zona di rispetto dei pozzi idropotabili
- Zona di tutela assoluta dei pozzi idropotabili

**Vincoli aeroportuali**

ZONA IN CUI EVITARE OSTACOLI PER LA NAVIGAZIONE AEREA (LIMITAZIONI DI ALTEZZA)

- Limite della superficie di delimitazione degli ostacoli orizzontali (SUPERFICIE DI AVVICINAMENTO: 252,85 m s.l.m.)
- Limite della superficie di delimitazione degli ostacoli orizzontali (SUPERFICIE ORIZZONTALE ESTERNA: 247,85 m s.l.m.)

**ZONA DI POTENZIALE PERICOLO PER LA NAVIGAZIONE AEREA**

- Limite dell'area di influenza per controllo dei rischi alla navigazione aerea (DISCARICHE, ALTRE FONTI ATTRATTIVE DI FAUNA SELVATICA)
- Limite dell'area di influenza per controllo dei rischi alla navigazione aerea (SORGENTI LASER e PROIETTORI AD ALTA INTENSITA')
- Area di influenza per controllo dei rischi alla navigazione aerea: (IMPIANTI EDILICI: area di incompatibilità assoluta)
- Area di influenza per controllo dei rischi alla navigazione aerea: (IMPIANTI EDILICI: area in cui è richiesta una valutazione specifica di ENAC)

**CONFINI**

- Perimetro del tessuto storico
- Confine comunale

